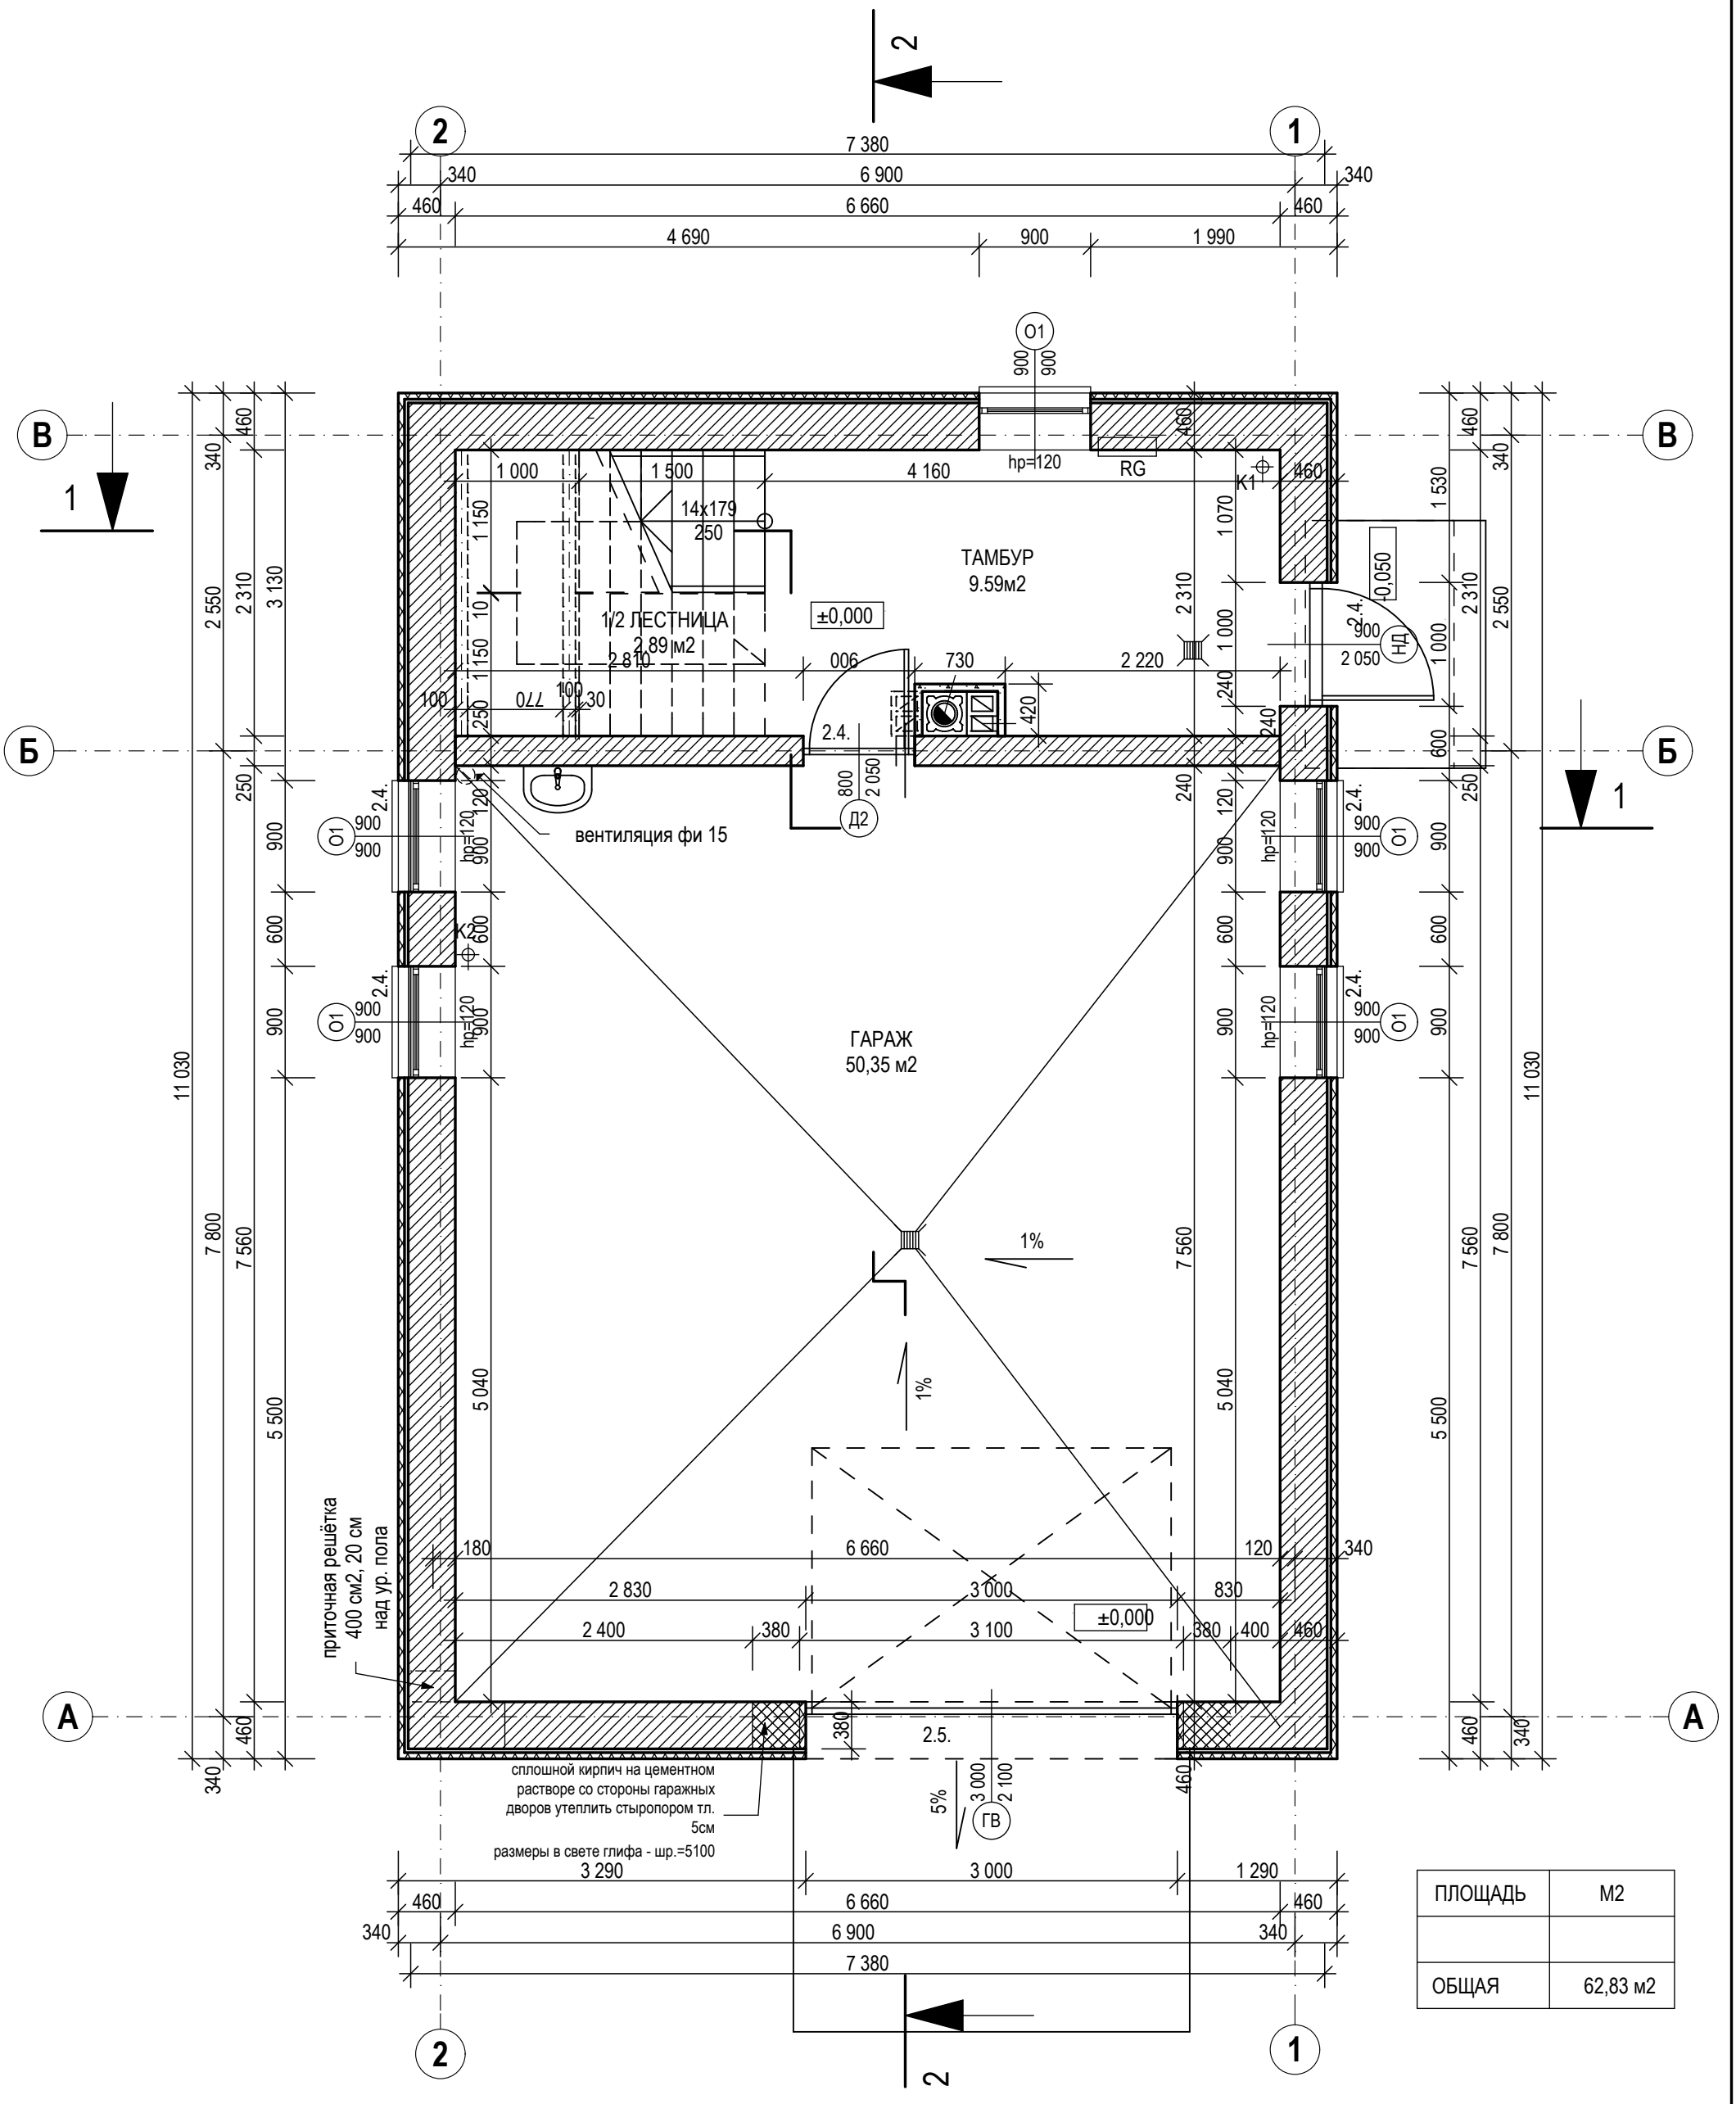


ПЛОЩАДЬ	М2
ОБЩАЯ	62,83 м2

Изм.	Кол.уч	Лист	№ док.	Подпись	Дата
Директор		Т.Кулай			
ГАП		Р.Чапля			
Гл. спец.		О.Явдощин			
Н.контроль		Р.Макровський			
Проверил		О.Подоляк			
Разработал		Р.Чапля			

2013	930	АР

Хозяйственно-жилое здание ГМ-8 ЗП

архитектурное решения	Стадия	Лист №	Листов
	П	А1	

План первого этажа
М 1:50

"АРХЕТОН-УКРАИНА"