
СПЕЦИФИКАЦИЯ СИСТЕМНЫХ ПЕРЕМЫЧЕК ТИПА " L-19 "	
Пр / 1200	шт. 8

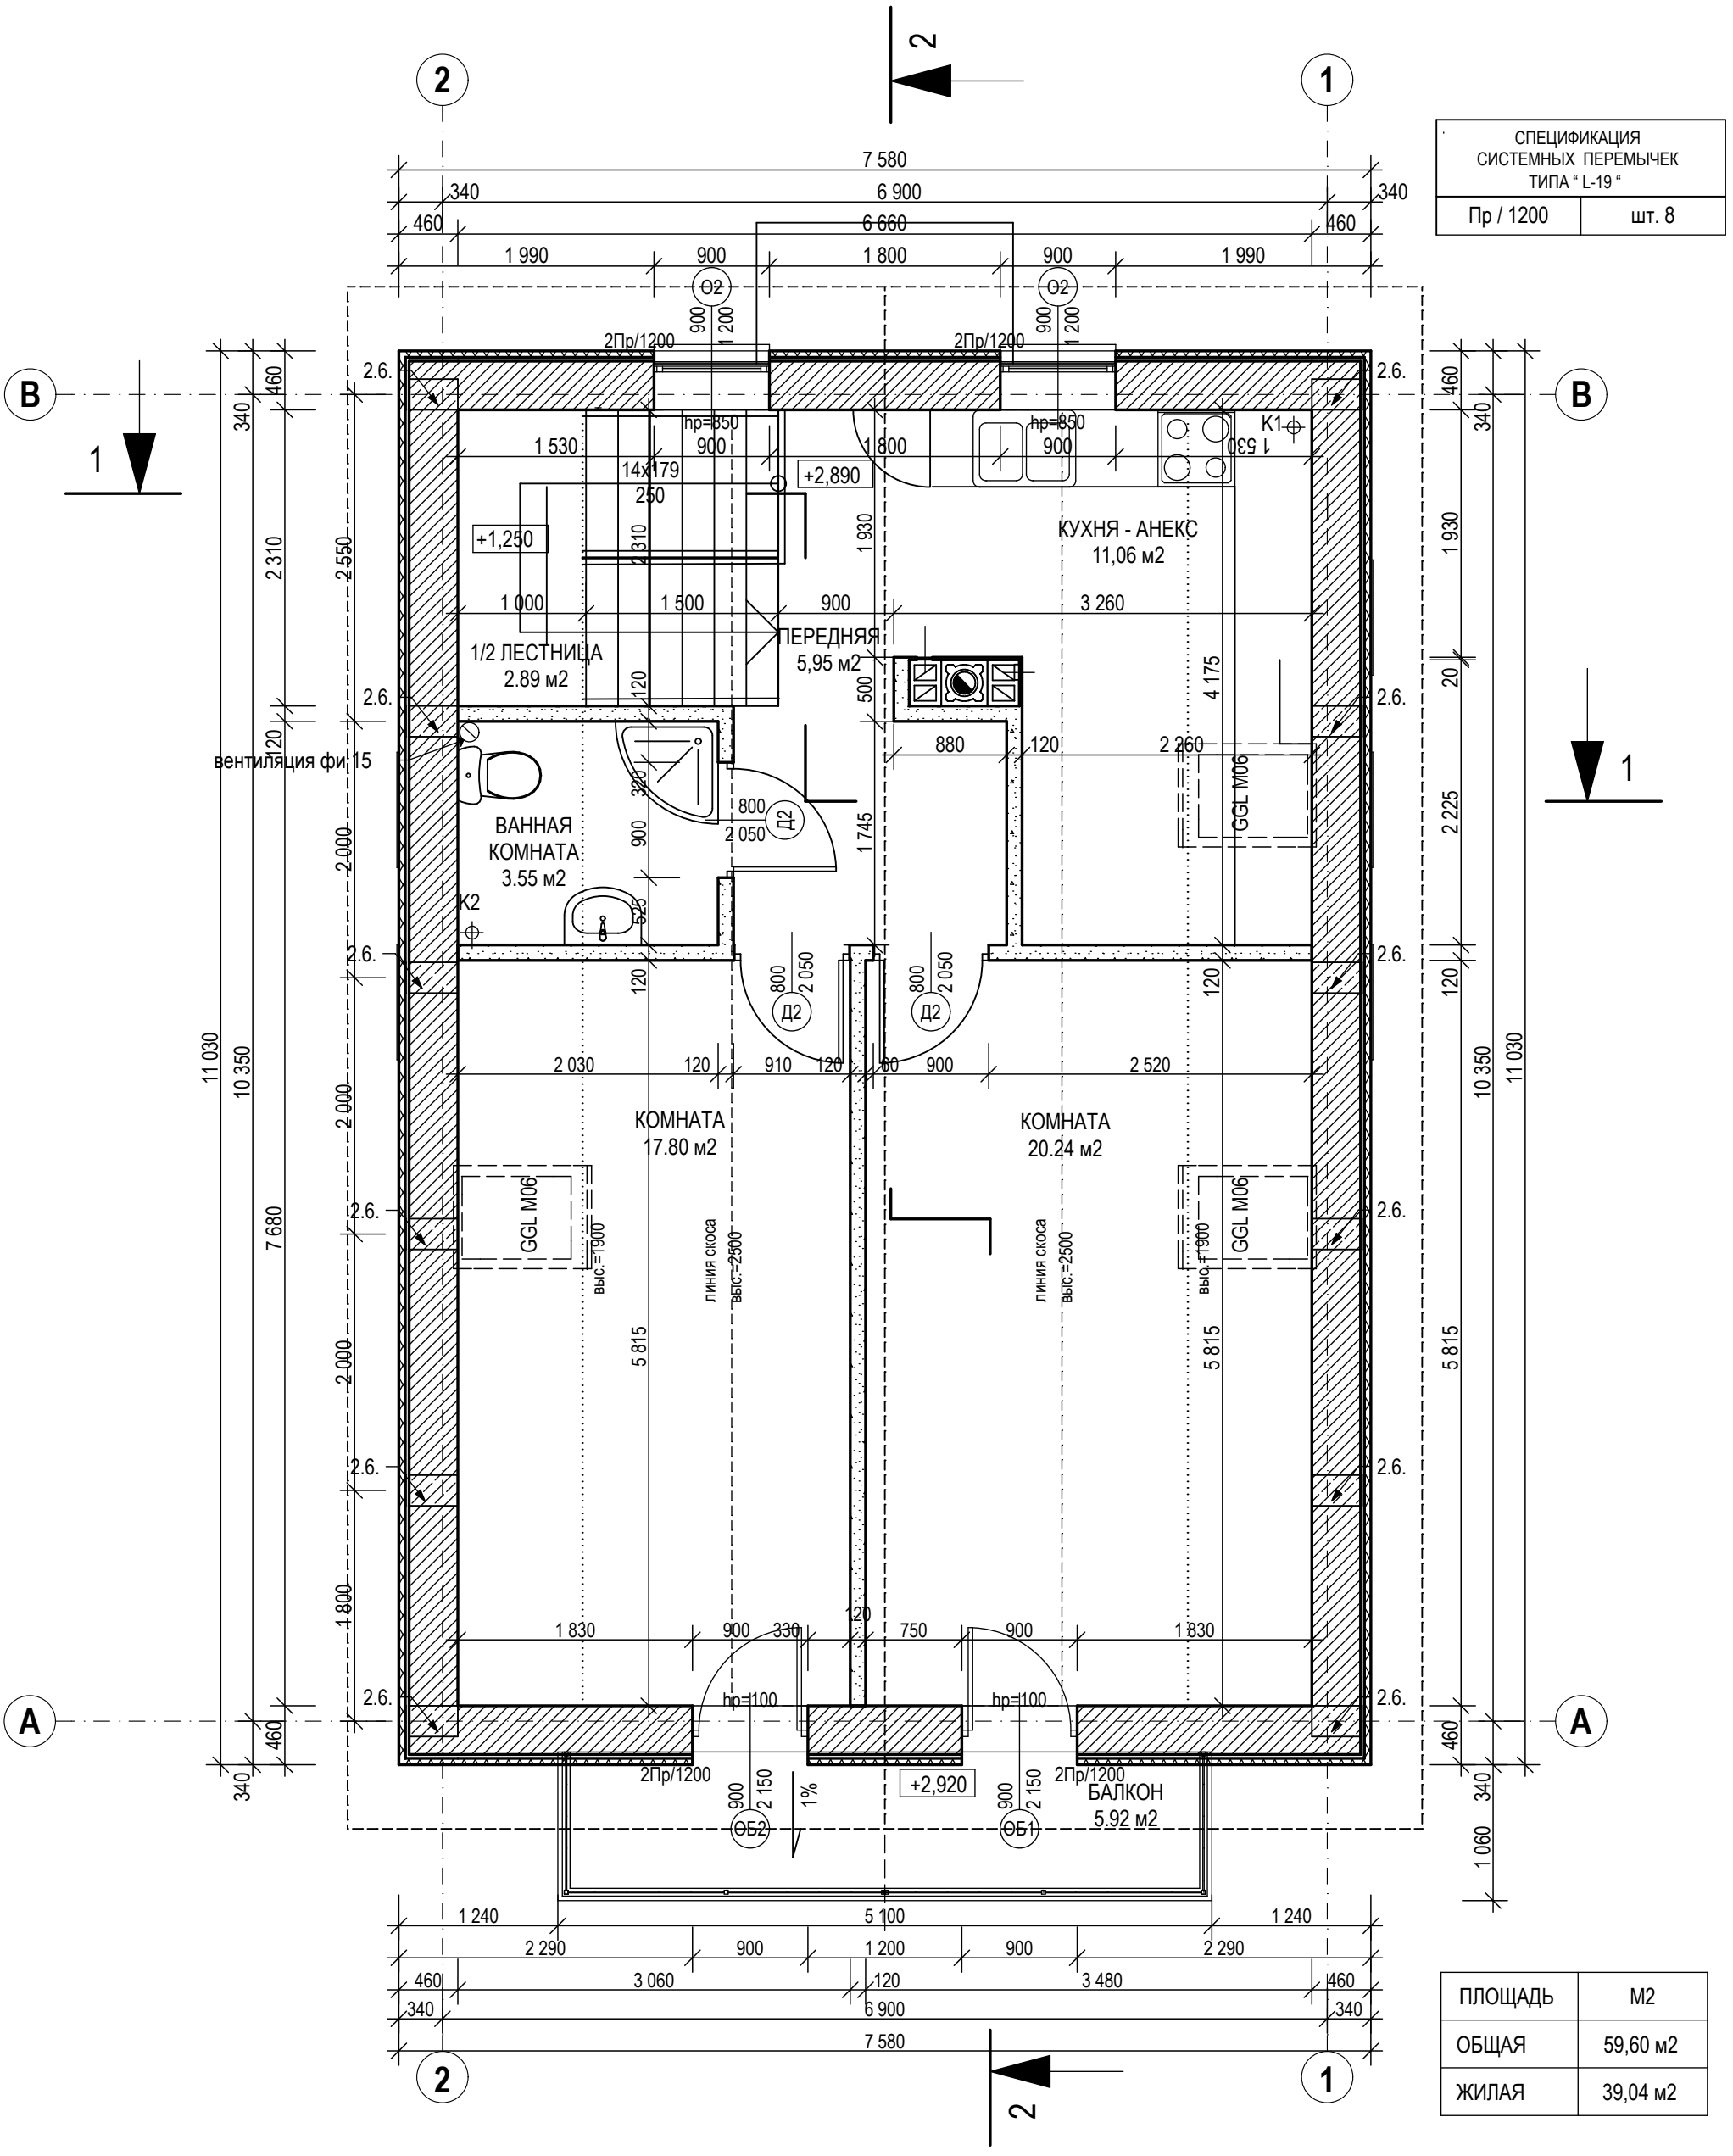

ПЛОЩАДЬ	М2
ОБЩАЯ	59,60 м2
ЖИЛАЯ	39,04 м2

						2013	930	АР
						Хозяйственно-жилое здание ГМ-8 ЗП		
Изм.	Кол.уч	Лист	№ док.	Подпись	Дата			
Директор		Т.Кулай				архитектурное решения	Стадия: П	Лист №: А2
ГАП		Р.Чапля						Листов:
Гл. спец.		О.Явдощин						
Н.контроль		Р.Макровський				План мансардного этажа М 1:50	"АРХЕТОН-УКРАИНА"	
Проверил		О.Подоляк						
Разработал		Р.Чапля						