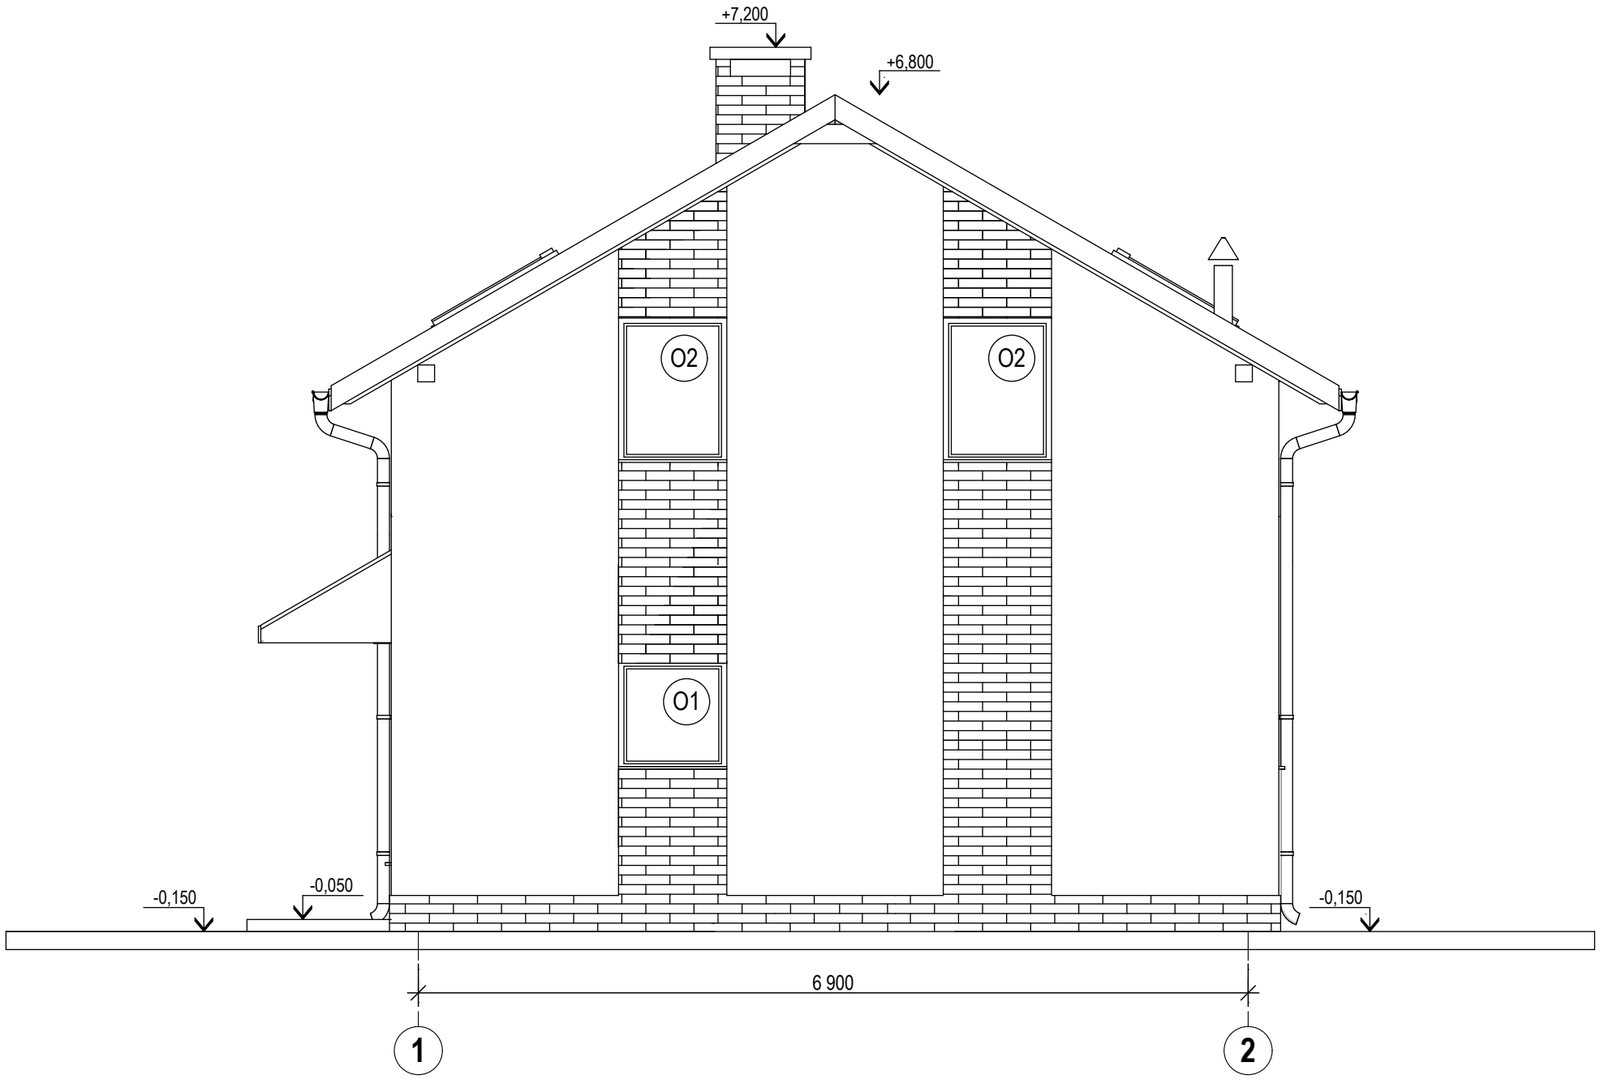


						2013	930	АР
						Хозяйственно-жилое здание ГМ-8 ЗП		
Изм.	Кол.уч	Лист	№ док.	Подпись	Дата			
Директор		Т.Кулай				архитектурное решения	Стадия: П	Лист №: А8	Листов:
ГАП		Р.Чапля						
Гл. спец.		О.Явдощин						
Н.контроль		Р.Макровський				Фасад в осях 1-2 М 1:50	"АРХЕТОН-УКРАИНА"	
Проверил		О.Подоляк						
Разработал		Р.Чапля						