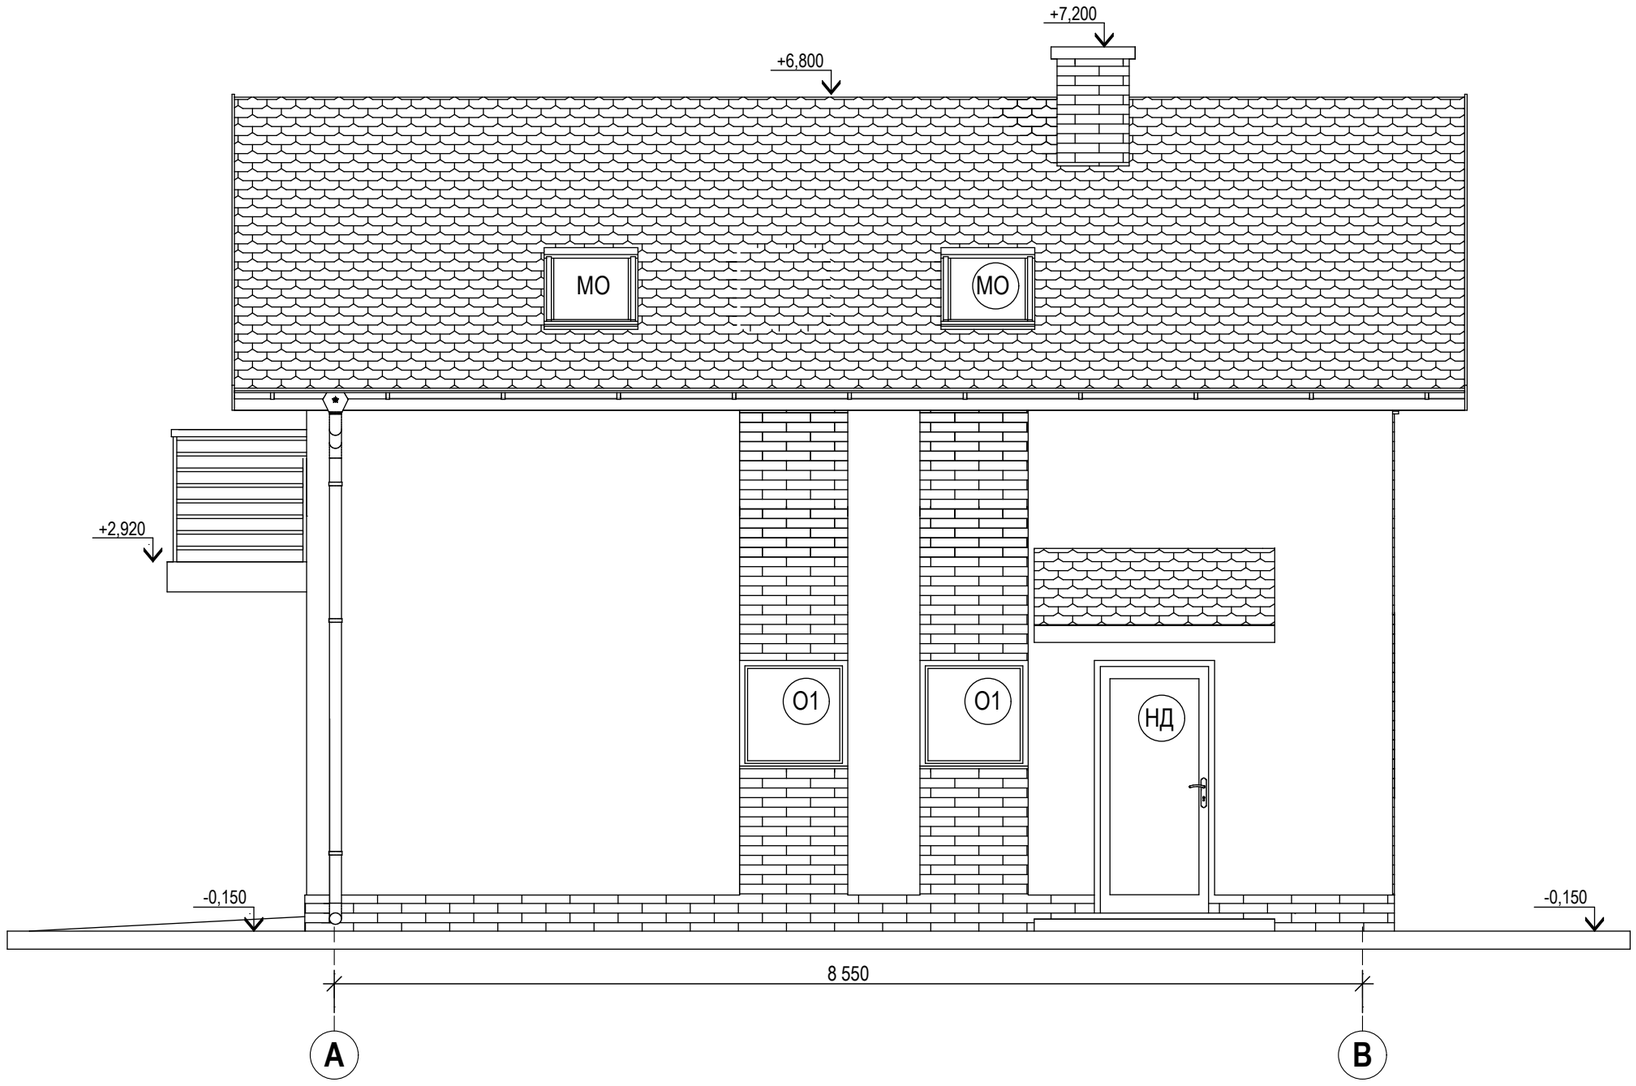


						2013	930 АР
						Хозяйственно-жилое здание ГМ-8 ЗП	
Изм.	Кол.уч	Лист	№ док.	Подпись	Дата		
Директор		Т.Кулай				архитектурное решения	Стадия: П; Лист №: А9; Листов:
ГАП		Р.Чапля					
Гл. спец.		О.Явдощин					
Н.контроль		Р.Макровський				Фасад в осях А-В М 1:50	"АРХЕТОН-УКРАИНА"
Проверил		О.Подоляк					
Разработал		Р.Чапля					